


ZÁZNAM O ÚČINNOSTI	
VYDALO :	ZASTUPITELSTVO OBCE TRUBSKÁ
USNESENÍ :	ZE DNE 30.ZÁŘÍ 2011
DATUM VYDÁNÍ :	30.ZÁŘÍ 2011
DATUM NABYTÍ ÚČINNOSTI :	15.ŘÍJNA 2011
POŘIZOVATEL :	ING.ARCH. DANA VILHELMOVÁ VEDOUČÍ ODBORU ÚZEMNÍHO PLÁNOVÁNÍ A REGIONÁLNÍHO ROZVOJE MĚSTSKÝ ÚŘAD BEROUN RAZÍTKO A PODPIS

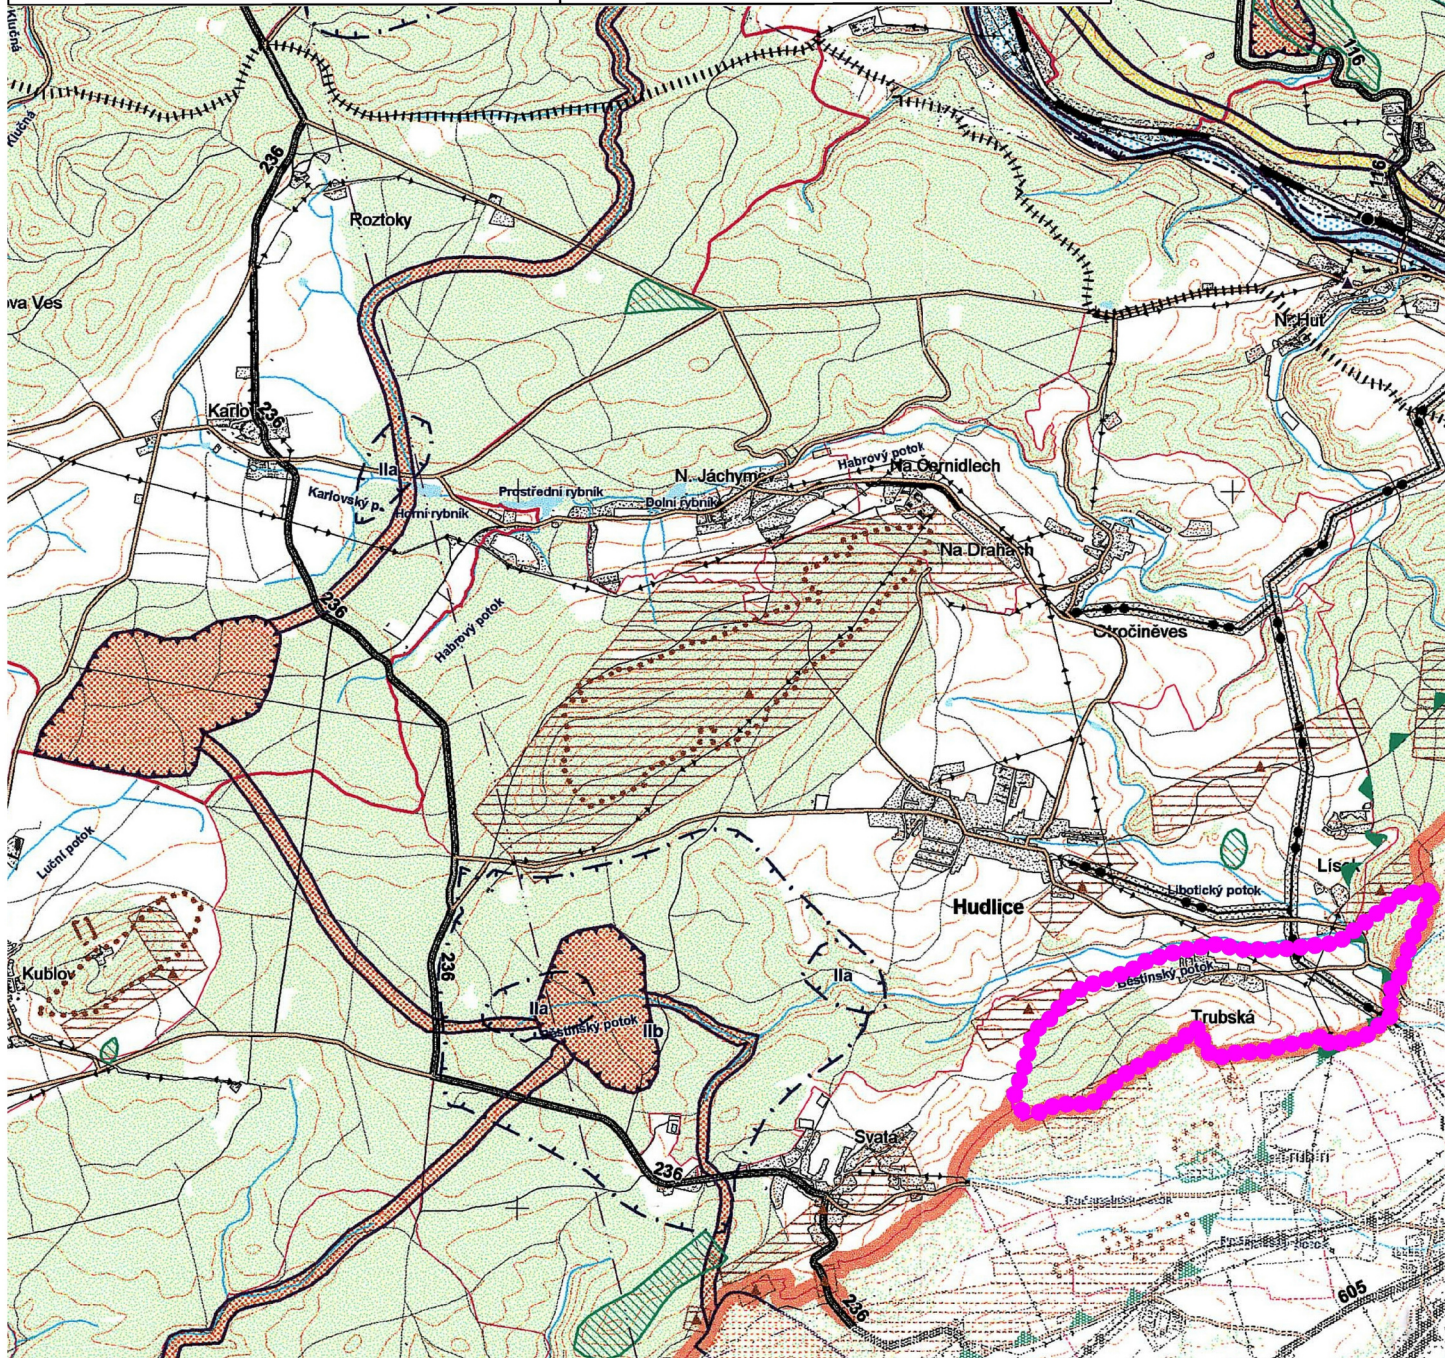

TRUBSKÁ

ODŮVODNĚNÍ ÚZEMNÍHO PLÁNU

ŠIRŠÍ VZTAHY

MĚŘÍTKO: 1:50 000

DOPRAVA A TECHNICKÁ INFRASTRUKTURA

stav	návrh	územní rezerva	
R6			dálnice a rychlostní komunikace
16			silnice I.třídy
237			silnice II.třídy
	22915		silnice III.třídy a ostatní vybrané komunikace mimoúrovňové křižovatky
			železniční tratě evropského významu
			železniční tratě celostátní
			železniční tratě regionální
			železniční stanice a zastávky
			varianty vysokorychlostních tratí (VRT)
			tunelové úseky VRT
			letišťe
			elektrická nadzemní vedení 400 kV
			elektrická nadzemní vedení 220 kV
			elektrická nadzemní vedení 110 kV
			rozvodny VVN
			koridory dálkových vedení hořlavých kapalin
			plynovody VVTL
			plynovody VTL
			plynovody STL
			regulační stanice plynu
			zásobování pitnou vodou
			úpravy vody
			vodojemy
			čerpací stanice pitné vody
			odkanalizování
			ČOV

		národní kulturní památky
		ochranná pásma památek
		památkové rezervace
		památkové zóny
		krajinné památkové zóny
		ochranná pásma vojenského újezdu
		dobývací prostory
		chráněná ložisková území
		výhradní ložiska (bilancovaná)
		ložiska nebilancovaná a nevyhradní
		prognózní zdroje
		poddolovaná území
		aktivní sesuvná území
		lesy
		vodní plochy a toky
		vodní nádrže dle SVP

ÚZEMNÍ SYSTÉM EKOLOGICKÉ STABILITY

vymezen	založit	
		nadregionální biocentra
		nadregionální biokoridory (NRBK)
		ochranná zóna NRKB
		osy NRKB (mimo řešené území)
		regionální biocentra
		regionální biokoridory (RBK)
		směry propojení RBK (mimo řešené území)

HRANICE

	kraje
	okresu
	obce
	řešeného území

LIMITY A DALŠÍ JEVY OMEZUJÍCÍ VYUŽITÍ ÚZEMÍ

	ochranná pásma silnic a železnic
	ochranná pásma letišť - vzletová
	ochranná a bezpečnostní pásma energetických vedení a produktvodů
	hlavní RR papsky
	ochranná pásma RR zařízení
	ochranná pásma zdrojů pitné vody
	ochranná pásma vrtů a pramenů ČHMÚ
	CHOPAV
	vyhlášená záplavová území
	CHKO
	maloplošná chráněná území (MCHÚ)
	individuálně vymezená ochranná pásma MCHÚ
	přírodní parky
	registrované VKP - vybrané