



TRUBSKÁ

ÚZEMNÍ PLÁN HLAVNÍ VÝKRES

KONCEPCE VEŘEJNÉ INFRASTRUKTURY ELEKTRICKÁ ENERGIE, PLYN, SPOJE

MĚŘÍTKO 1 : 5 000

ZÁZNAM O ÚČINNOSTI	
VYDALO :	ZASTUPITELSTVO OBCE TRUBSKÁ
USNESENÍ :	ZE DNE 30.ZÁŘÍ 2011
DATUM VYDÁNÍ :	30.ZÁŘÍ 2011
DATUM NABYTÍ ÚČINNOSTI :	15.ŘÍJNA 2011
POŘIZOVATEL :	ING.ARCH. DANA VILHELMOVÁ VEDOUČÍ ODBORU ÚZEMNÍHO PLÁNOVÁNÍ A REGIONÁLNÍHO ROZVOJE MĚSTSKÉHO ÚŘADU BEROUN RAZÍTKO A PODPIS

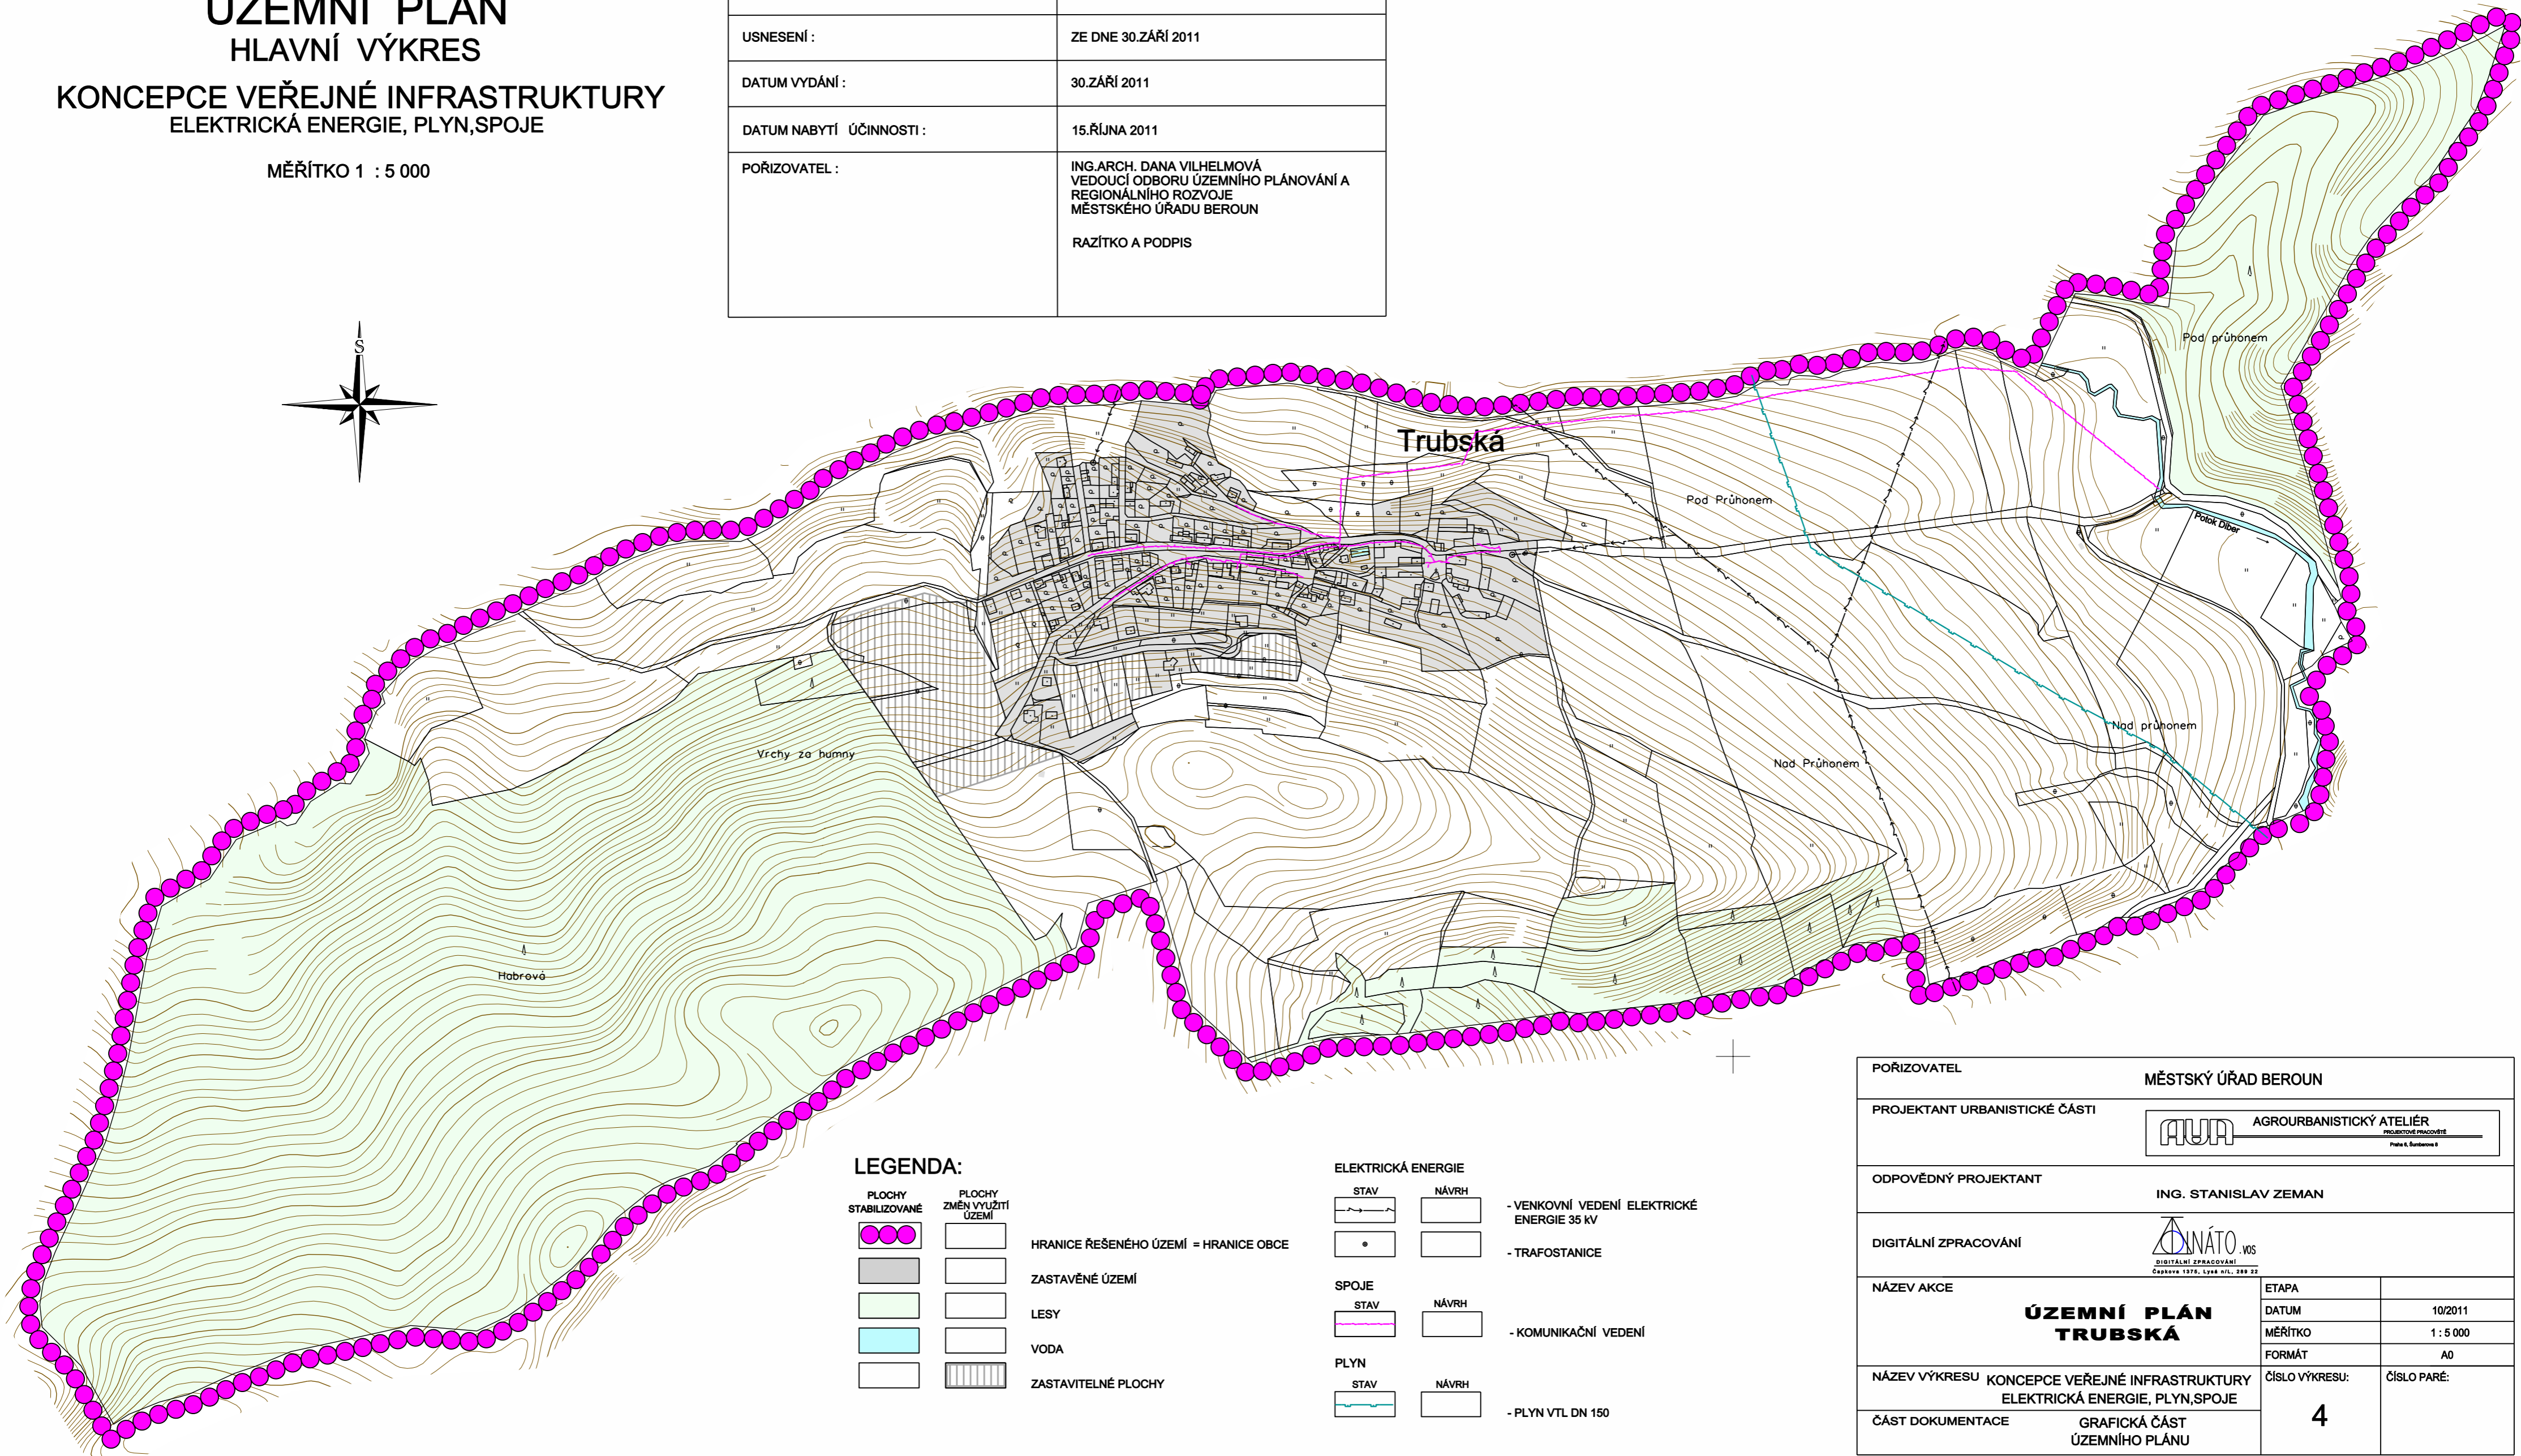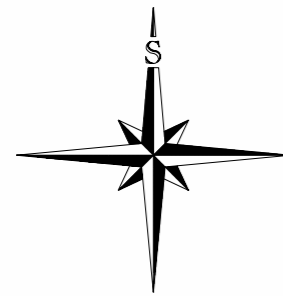

LEGENDA:

PLOCHY STABILIZOVANÉ	PLOCHY ZMĚN VYUŽITÍ ÚZEMÍ	
		HRANICE ŘEŠENÉHO ÚZEMÍ = HRANICE OBCE
		ZASTAVĚNÉ ÚZEMÍ
		LESY
		VODA
		ZASTAVITELNÉ PLOCHY

ELEKTRICKÁ ENERGIE

STAV	NÁVRH	
		- VENKOVNÍ VEDENÍ ELEKTRICKÉ ENERGIE 35 kV
		- TRAFOSTANICE

SPOJE

STAV	NÁVRH	
		- KOMUNIKAČNÍ VEDENÍ

PLYN

STAV	NÁVRH	
		- PLYN VTL DN 150

POŘIZOVATEL	MĚSTSKÝ ÚŘAD BEROUN		
PROJEKTANT URBANISTICKÉ ČÁSTI		AGROURBANISTICKÝ ATELIER	PROJEKTOVÉ PRACOVNĚ
ODPOVĚDNÝ PROJEKTANT	ING. STANISLAV ZEMAN		
DIGITÁLNÍ ZPRACOVÁNÍ		DIGITÁLNÍ ZPRACOVÁNÍ	Číslova 1376, Lysá n.L., 288 22
NÁZEV AKCE	ÚZEMNÍ PLÁN TRUBSKÁ	ETAPA	
NÁZEV VÝKRESU KONCEPCE VEŘEJNÉ INFRASTRUKTURY ELEKTRICKÁ ENERGIE, PLYN, SPOJE		DATUM	10/2011
		MĚŘÍTKO	1 : 5 000
ČÁST DOKUMENTACE	GRAFICKÁ ČÁST ÚZEMNÍHO PLÁNU	FORMÁT	A0
		ČÍSLO VÝKRESU:	4
		ČÍSLO PARÉ:	