


# TRUBSKÁ


## ÚZEMNÍ PLÁN

VEŘEJNĚ PROSPĚŠNÉ STAVBY, VEŘEJNĚ  
PROSPĚŠNÁ OPATŘENÍ A ASANACE

MĚŘÍTKO 1 : 5 000

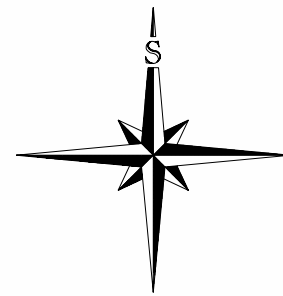

| ZÁZNAM O ÚČINNOSTI       |  |
|--------------------------|--|
| VYDALO :                 | ZASTUPITELSTVO OBCE TRUBSKÁ  |
| USNESENÍ :               | ZE DNE 30.ZÁŘÍ 2011  |
| DATUM VYDÁNÍ :           | 30.ZÁŘÍ 2011   |
| DATUM NABYTÍ ÚČINNOSTI : | 15.ŘÍJNA 2011  |
| POŘIZOVATEL :            | ING.ARCH. DANA VILHELMOVÁ<br>VEDOUČÍ ODBORU ÚZEMNÍHO PLÁNOVÁNÍ A<br>REGIONÁLNÍHO ROZVOJE<br>MĚSTSKÉHO ÚŘADU BEROUN<br><br>RAZÍTKO A PODPIS |

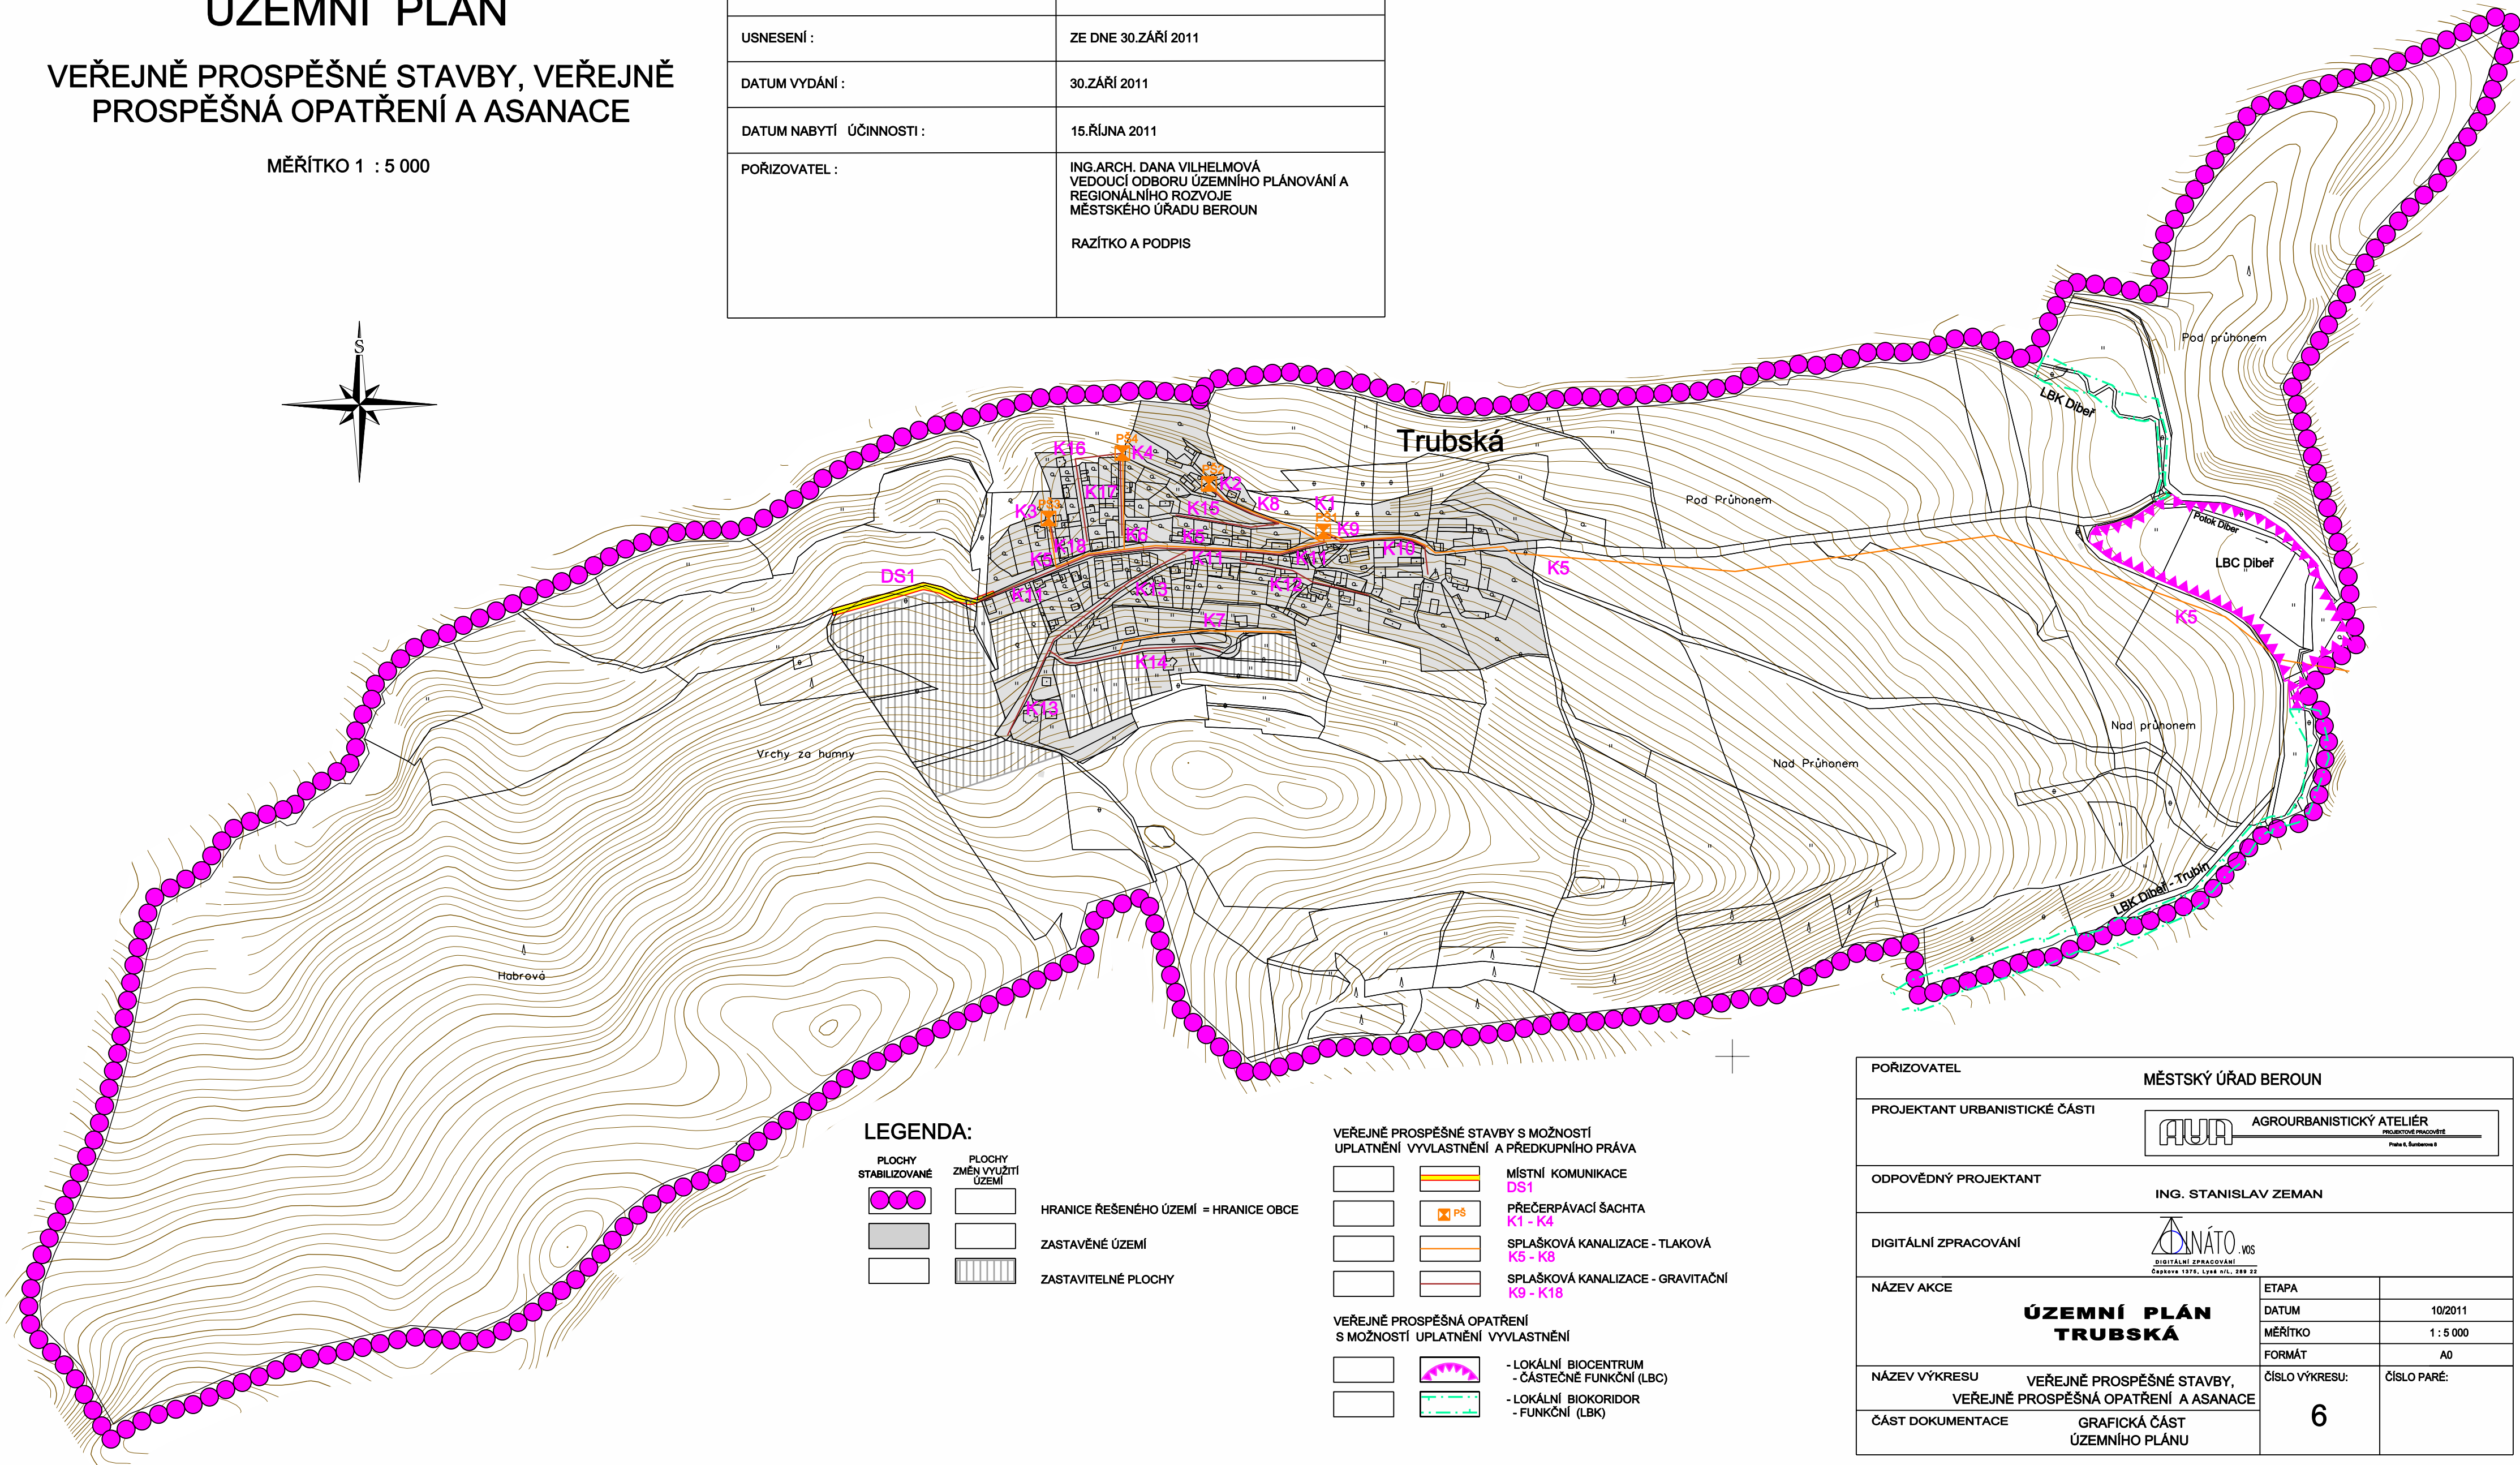

### LEGENDA:

| PLOCHY STABILIZOVANÉ | PLOCHY ZMĚN VYUŽITÍ ÚZEMÍ |                                       |
|----------------------|---------------------------|---------------------------------------|
|                      |                           | HRANICE ŘEŠENÉHO ÚZEMÍ = HRANICE OBCE |
|                      |                           | ZASTAVĚNÉ ÚZEMÍ                       |
|                      |                           | ZASTAVITELNÉ PLOCHY                   |

### VEŘEJNĚ PROSPĚŠNÉ STAVBY S MOŽNOSTÍ UPLATNĚNÍ VYVLASTNĚNÍ A PŘEDKUPNÍHO PRÁVA

|  |  |   |
|--|--|---|
|  |  | MÍSTNÍ KOMUNIKACE<br>DS1                      |
|  |  | PŘEČERPÁVACÍ ŠACHTA<br>K1 - K4                |
|  |  | SPLAŠKOVÁ KANALIZACE - TLAKOVÁ<br>K5 - K8     |
|  |  | SPLAŠKOVÁ KANALIZACE - GRAVITAČNÍ<br>K9 - K18 |

### VEŘEJNĚ PROSPĚŠNÁ OPATŘENÍ S MOŽNOSTÍ UPLATNĚNÍ VYVLASTNĚNÍ

|  |  |  |
|--|--|--|
|  |  | - LOKÁLNÍ BIOCENTRUM<br>- ČÁSTEČNĚ FUNKČNÍ (LBC) |
|  |  | - LOKÁLNÍ BIKORIDOR<br>- FUNKČNÍ (LBK)           |

|                               |                                 |                          |                                 |           |
|-------------------------------|---------------------------------|--------------------------|---------------------------------|-----------|
| POŘIZOVATEL                   | MĚSTSKÝ ÚŘAD BEROUN             |                          |                                 |           |
| PROJEKTANT URBANISTICKÉ ČÁSTI |                                 | AGROURBANISTICKÝ ATELIÉR | PROJEKTOVÉ PRACOVNĚ             |           |
| ODPOVĚDNÝ PROJEKTANT          | ING. STANISLAV ZEMAN            |                          |                                 |           |
| DIGITÁLNÍ ZPRACOVÁNÍ          |                                 | DIGITÁLNÍ ZPRACOVÁNÍ     | Číslova 1376, Lysá n.L., 288 22 |           |
| NÁZEV AKCE                    | <b>ÚZEMNÍ PLÁN<br/>TRUBSKÁ</b>  |                          | ETAPA                           |           |
| NÁZEV VÝKRESU                 |                                 |                          | DATUM                           | 10/2011   |
|                               |                                 |                          | MĚŘÍTKO                         | 1 : 5 000 |
| FORMÁT                        | A0                              | ČÍSLO VÝKRESU:           | 6                               |           |
| ČÁST DOKUMENTACE              | GRAFICKÁ ČÁST<br>ÚZEMNÍHO PLÁNU |                          | ČÍSLO PARÉ:                     |           |