


TRUBSKÁ

ODŮVODNĚNÍ ÚZEMNÍHO PLÁNU


KOORDINAČNÍ VÝKRES

MĚŘÍTKO 1 : 5 000

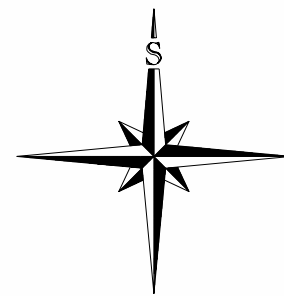

ZÁZNAM O ÚČINNOSTI	
VYDALO :	ZASTUPITELSTVO OBCE TRUBSKÁ
USNESENÍ :	ZE DNE 30.ZÁŘÍ 2011
DATUM VYDÁNÍ :	30.ZÁŘÍ 2011
DATUM NABYTÍ ÚČINNOSTI :	15.ŘÍJNA 2011
POŘIZOVATEL :	ING.ARCH. DANA VILHELMOVÁ VEDOUČÍ ODBORU ÚZEMNÍHO PLÁNOVÁNÍ A REGIONÁLNÍHO ROZVOJE MĚSTSKÉHO ÚŘADU BEROUN RAZÍTKO A PODPIS

HRANICE	
	- HRANICE OBCE
	- HRANICE ZASTAVĚNÉHO ÚZEMÍ
	- HRANICE ZASTAVITELNÝCH PLOCH
PLOCHY STABILIZOVANÉ	
PLOCHY ZMĚN VYUŽITÍ ÚZEMÍ	
PLOCHY BYDLENÍ	
	BV - V RODINNÝCH DOMECH - VENKOVSKÉ
	BV1 - V RODINNÝCH DOMECH - VENKOVSKÉ
PLOCHY OBČANSKÉHO VYBAVENÍ	
	OV - OBČANSKÁ VYBAVENOST
	OS - TĚLOVÝCHOVNÁ A SPORTOVNÍ ZAŘÍZENÍ
PLOCHY VEŘEJNÝCH PROSTRANSTVÍ	
	PV - VEŘEJNÁ PROSTRANSTVÍ
	ZV - VEŘEJNÁ ZELEŇ
	- MÍSTNÍ KOMUNIKACE
LIMITY GEOLOGICKÉ	
	- PODDOLOVANÉ ÚZEMÍ
	- HLAVNÍ DŮLNÍ DÍLA
OSTATNÍ SLEDOVANÉ JEVY	
	- ARCHITEKTONICKY VÝZNAMNÉ OBJEKTY
LIMITY GRAFICKY NEVYJADŘITELNÉ	
	- OCHRANNÉ PÁSMO VODOVODNÍHO ŘADU
PLOCHY TECHNICKÉ INFRASTRUKTURY	
	- VENKOVNÍ VEDENÍ ELEKTRICKÉ ENERGIE 35 kV (OP 10 m)
	- TRAFOSTANICE (OP 10 m)
	- OCHRANNÉ PÁSMO VEDENÍ ELEKTRICKÉ ENERGIE
	- PLYN VTL DN 150
	- OCHRANNÉ PÁSMO PLYNU VTL (OP 4 m)
	- BEZPEČNOSTNÍ PÁSMO PLYNU VTL (BP 20 m)
	TV - VODOJEM
	TV - ČERPAČÍ STANICE
	- PŘÍVODNÍ ŘAD
	- VÝTLAČNÝ ŘAD

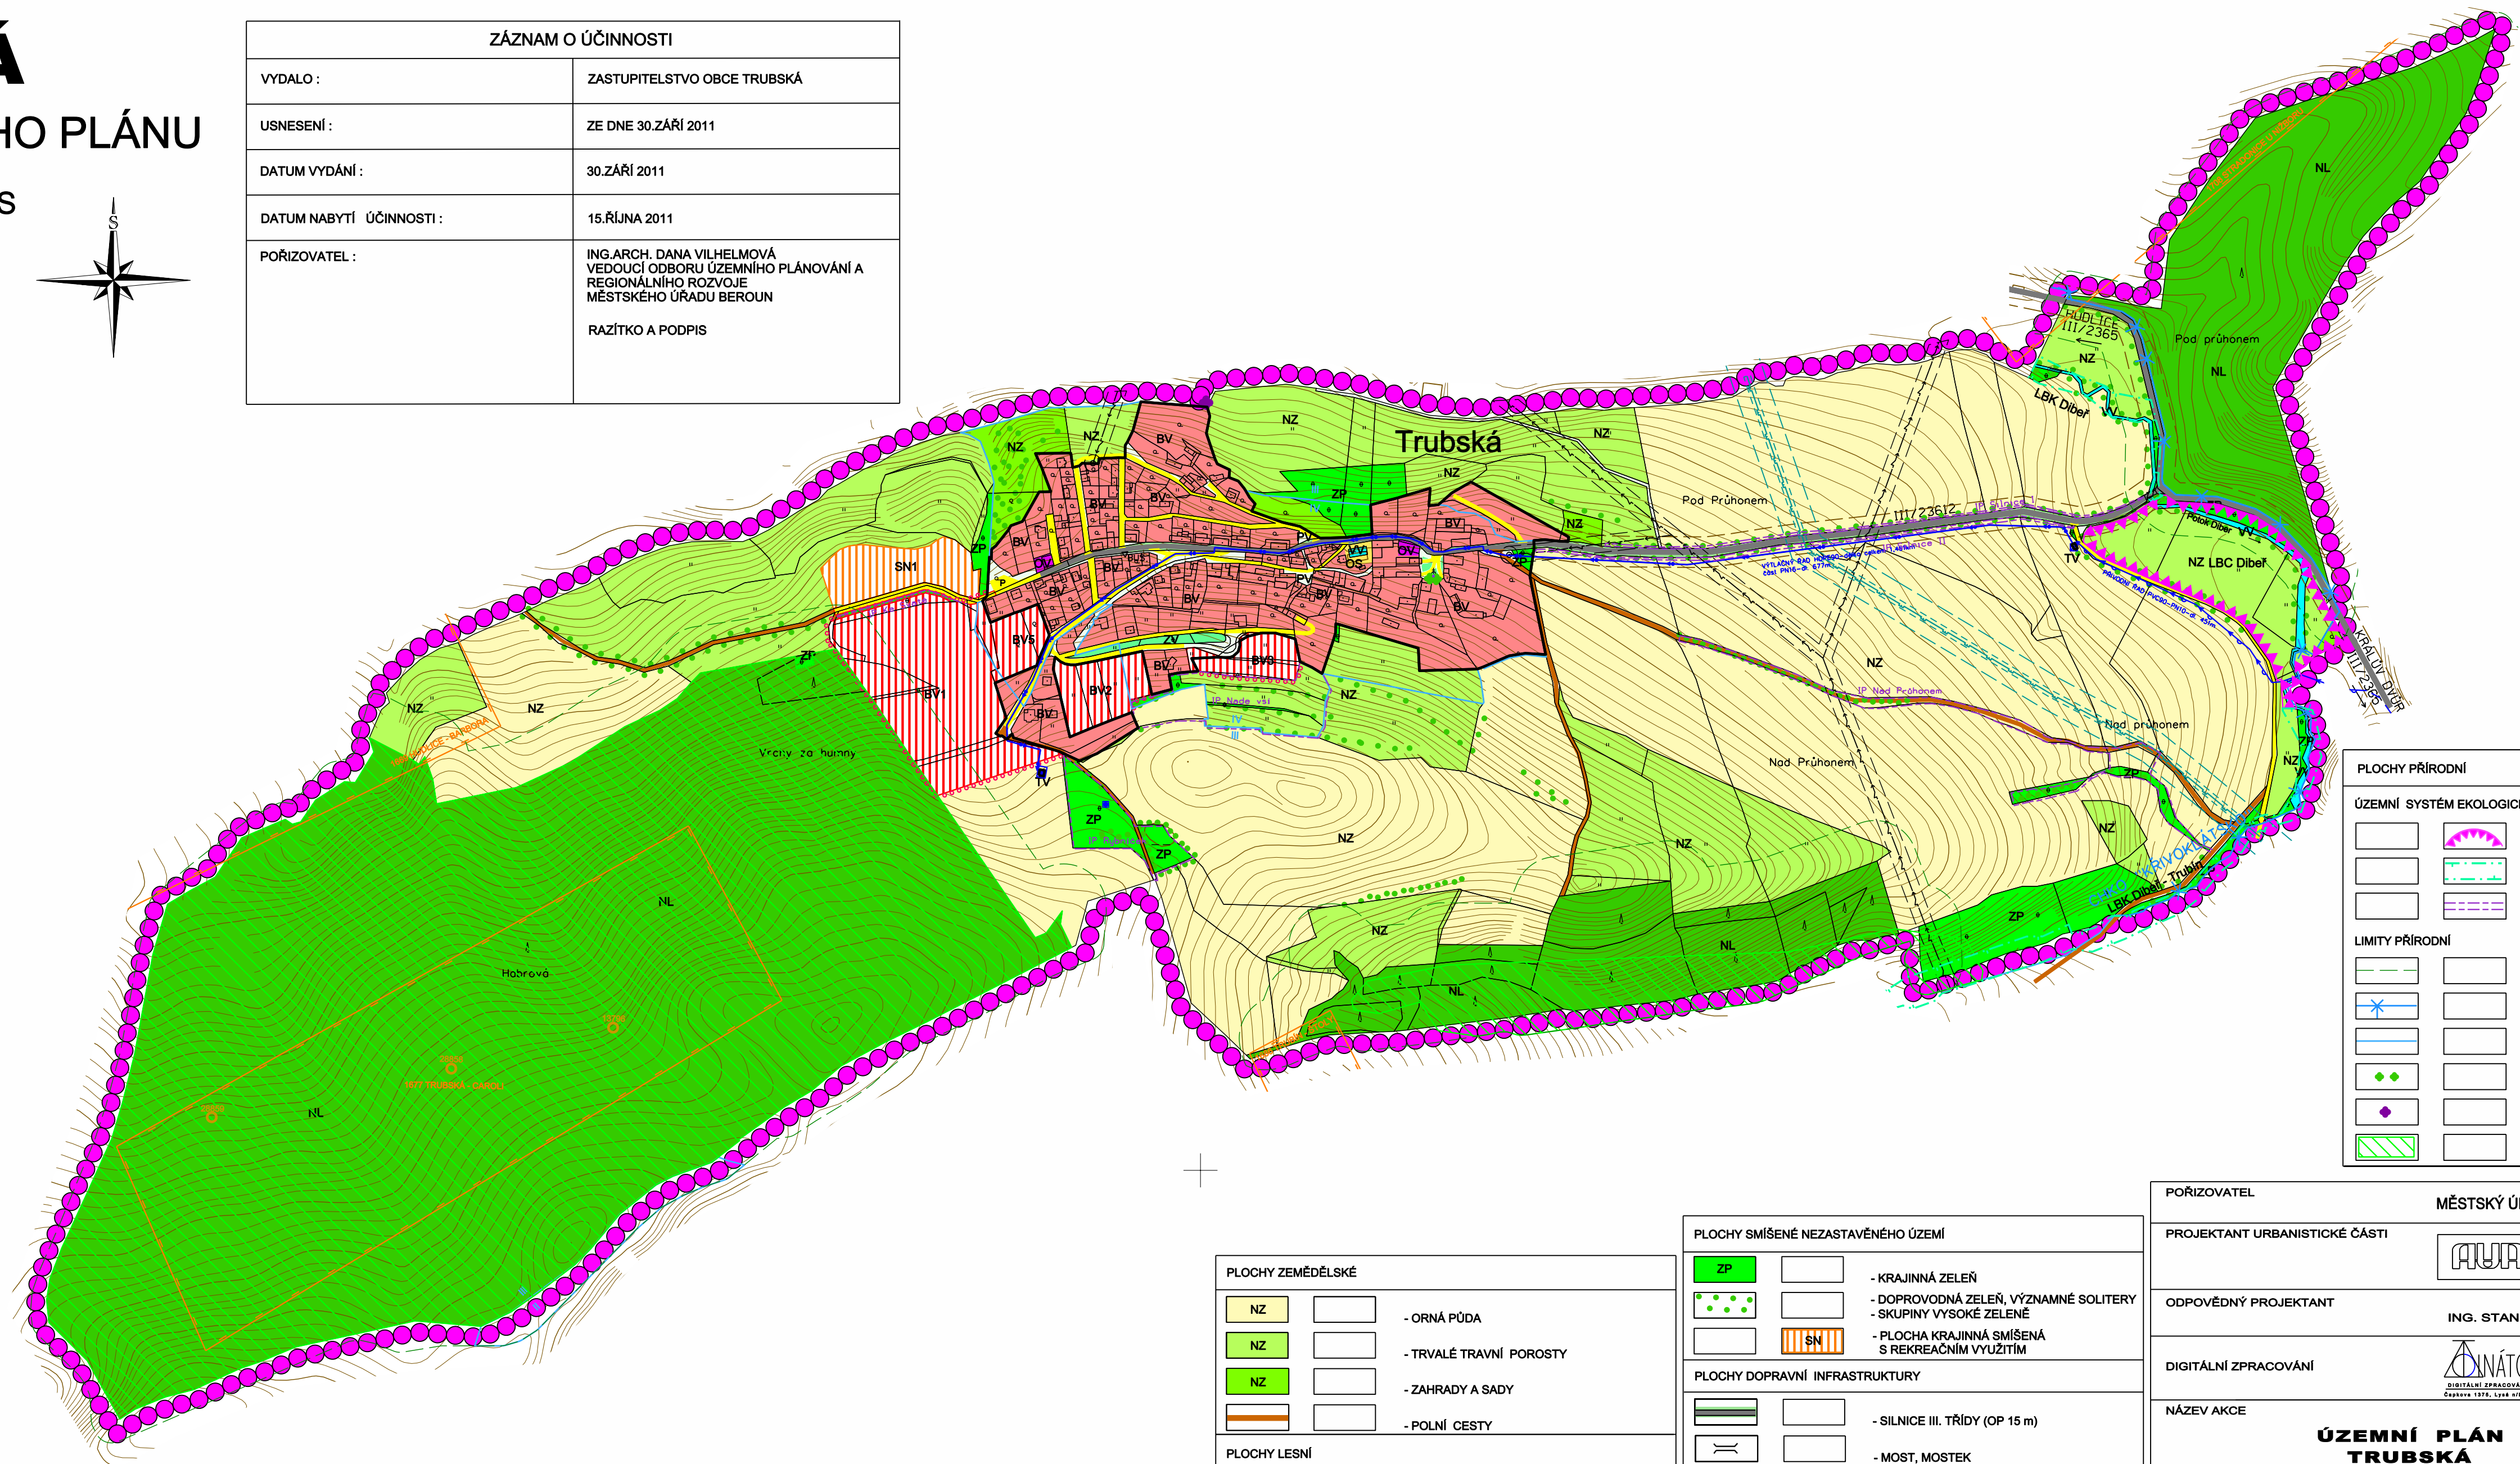

PLOCHY ZEMĚDĚLSKÉ	
	NZ - ORNÁ PŮDA
	NZ - TRVALÉ TRAVNÍ POROSTY
	NZ - ZAHRADY A SADY
	- POLNÍ CESTY
PLOCHY LESNÍ	
	NL - LESNÍ PŮDA
PLOCHY VODNÍ A VODOHOSPODÁŘSKÉ	
	W - VODNÍ TOKY A PLOCHY

PLOCHY SMÍŠENÉ NEZASTAVĚNÉHO ÚZEMÍ	
	ZP - KRAJINNÁ ZELEŇ
	- DOPROVODNÁ ZELEŇ, VÝZNAMNÉ SOLITERY
	- SKUPINY VYSOKÉ ZELENĚ
	SN - PLOCHA KRAJINNÁ SMÍŠENÁ S REKREAČNÍM VYUŽITÍM
PLOCHY DOPRAVNÍ INFRASTRUKTURY	
	- SILNICE III. TŘÍDY (OP 15 m)
	- MOST, MOSTEK
	- ZASTÁVKA BUS
	P - PARKOVIŠTĚ
	- OCHRANNÉ PÁSMO SILNIC

PLOCHY PŘÍRODNÍ	
ÚZEMNÍ SYSTÉM EKOLOGICKÉ STABILITY	
	- LOKÁLNÍ BIOCENTRUM
	- ČÁSTEČNĚ FUNKČNÍ (LBC)
	- LOKÁLNÍ BIOKORIDOR
	- FUNKČNÍ (LBK)
	- INTERAKČNÍ PRVEK
LIMITY PŘÍRODNÍ	
	- VZDÁLENOST 50 m OD OKRAJE LESA
	- HRANICE CHKO "KŘIVOKLÁTSKO"
	- HRANICE ZÓN CHKO
	- VÝZNAMNÉ STROMY
	- PAMÁTNÝ STROM
	- VÝZNAMNÝ KRAJINNÝ RÁZ

POŘIZOVATEL	MĚSTSKÝ ÚŘAD BEROUN					
PROJEKTANT URBANISTICKÉ ČÁSTI	AGROURBANISTICKÝ ATELIÉR <small>PROJEKČNÍ PRACOVNA</small>					
ODPOVĚDNÝ PROJEKTANT	ING. STANISLAV ZEMAN					
DIGITÁLNÍ ZPRACOVÁNÍ	DIGITÁLNÍ ZPRACOVÁNÍ <small>Číslova 1376, 1394 a 13. 888 22</small>					
NÁZEV AKCE	ÚZEMNÍ PLÁN TRUBSKÁ		ETAPA			
			DATUM	10/2011		
NÁZEV VÝKRESU	KOORDINAČNÍ VÝKRES	MĚŘÍTKO	1 : 5 000	FORMÁT	A0	
ČÁST DOKUMENTACE	GRAFICKÁ ČÁST ODŮVODNĚNÍ ÚZEMNÍHO PLÁNU	ČÍSLO VÝKRESU:	7		ČÍSLO PARÉ:	